


# 鏡石駅東第1土地区画整理事業地内用途地域及び地区計画

県中都市計画事業 鏡石駅東第1土地区画整理事業 設計図 縮尺 S=1/4,000

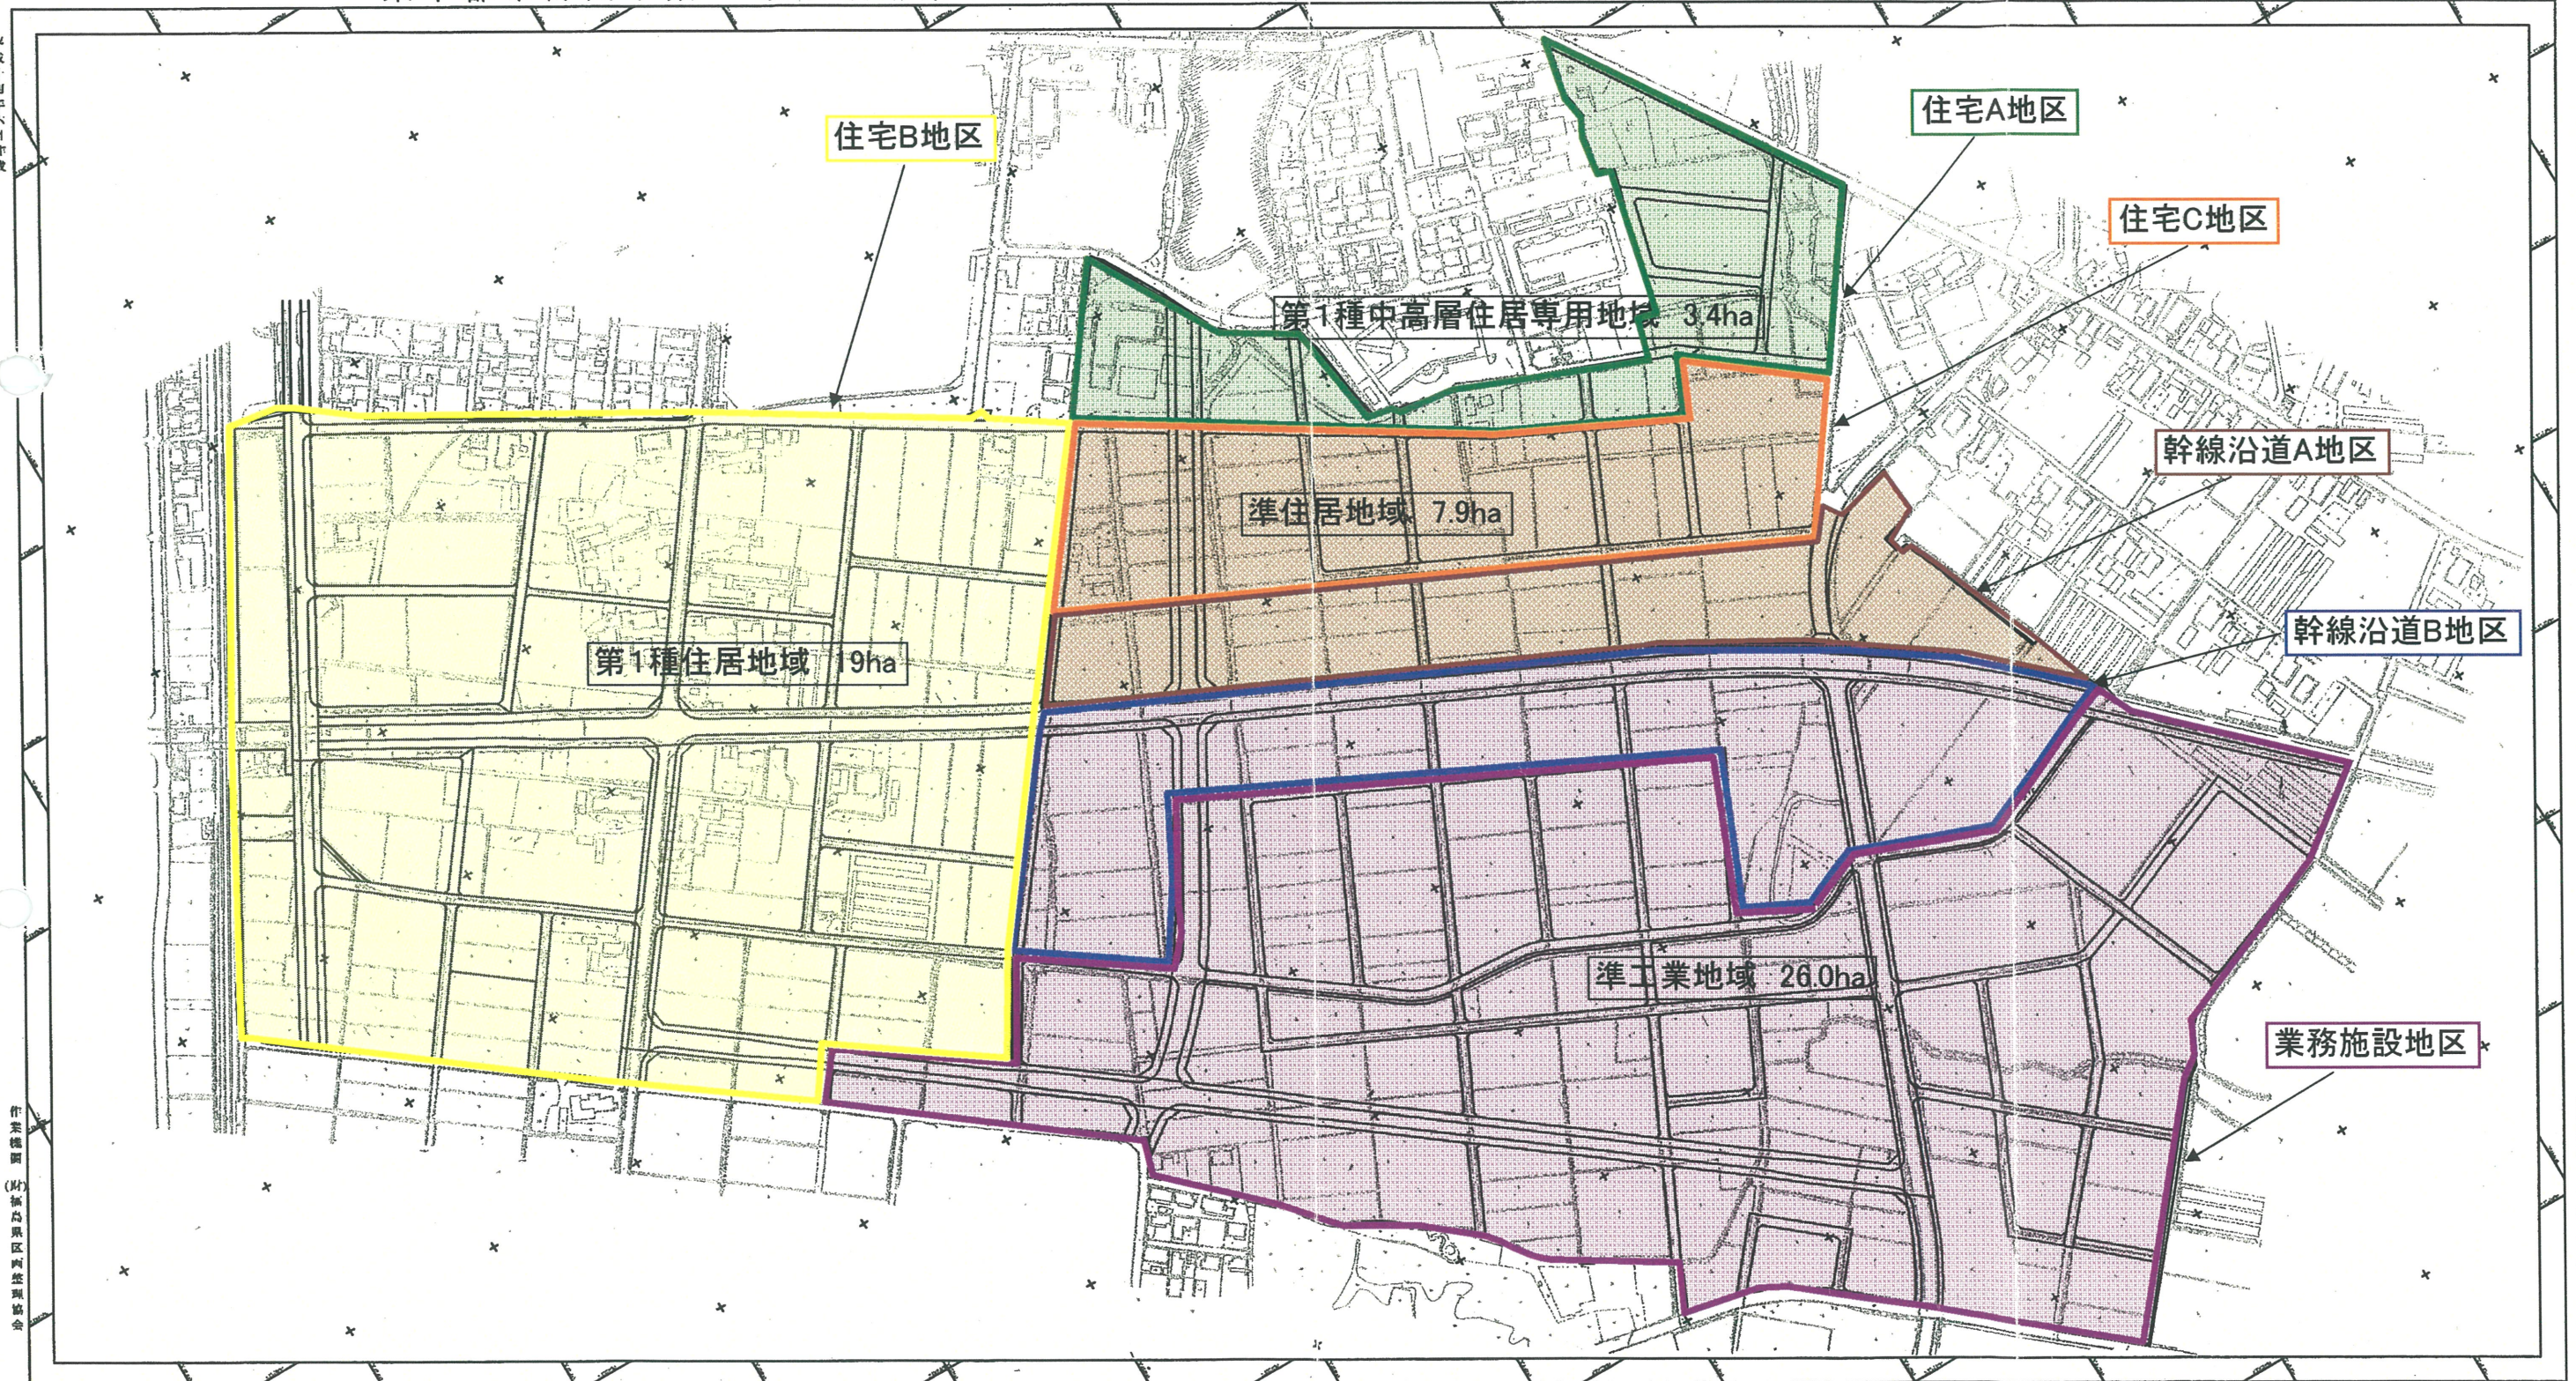

平成十四年六月作成

作業機関 (財)福島県区画整理協会

計画機関 岩手県鏡石町